


PIANTA PIANO TERRA  
schema aperture scala 1:100

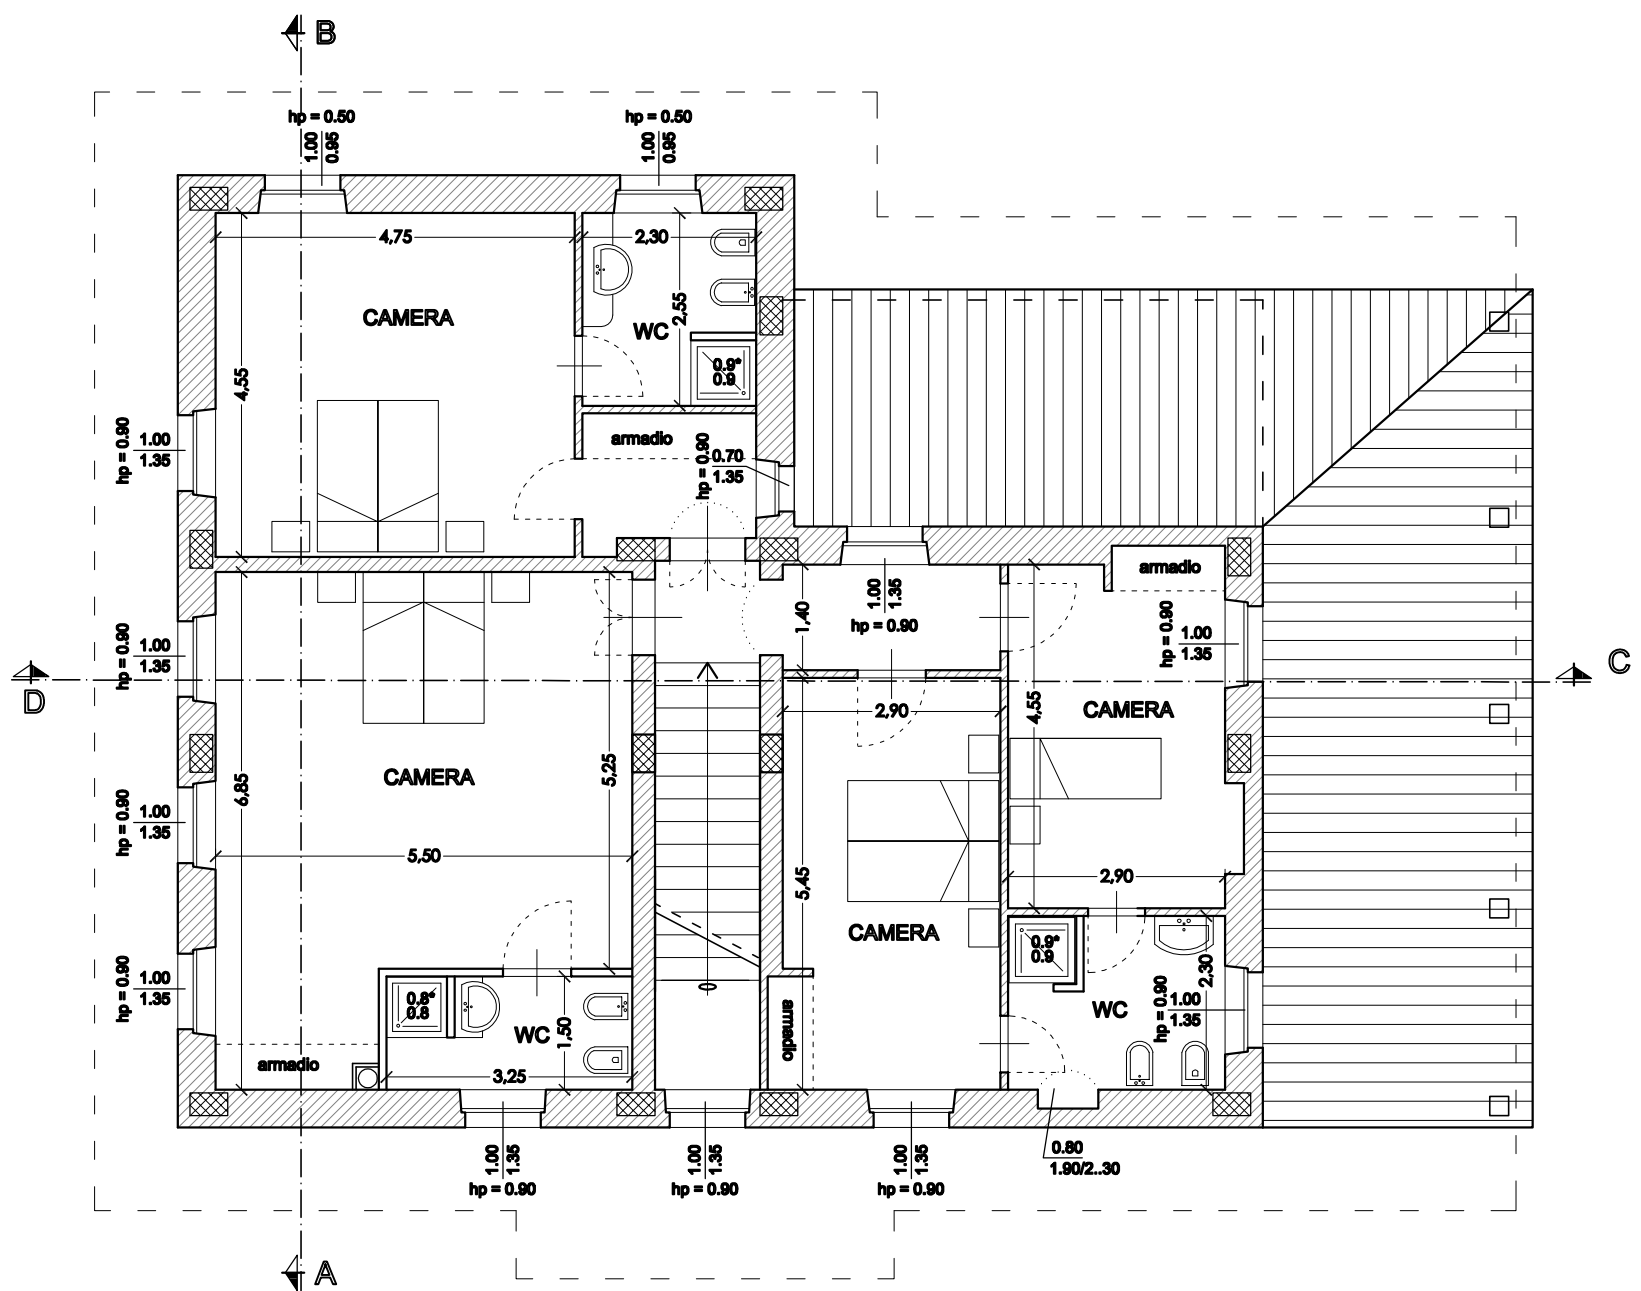

PIANTA PIANO PRIMO  
schema aperture scala 1:100