




PIANTA PIANO TERRA
 schema aperture scala 1:100

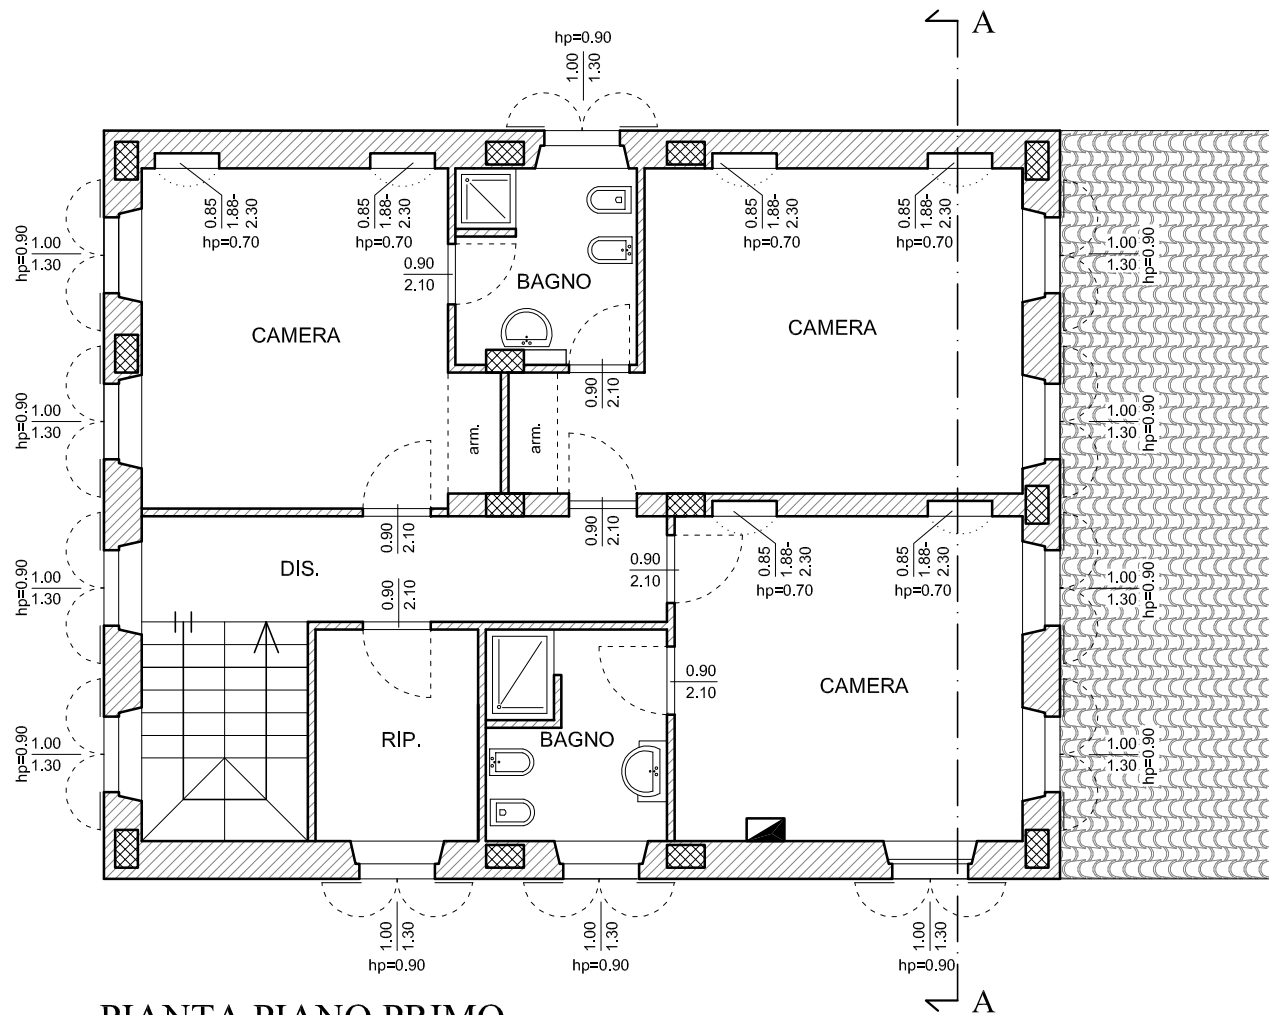


PIANTA PIANO PRIMO
 schema aperture scala 1:100

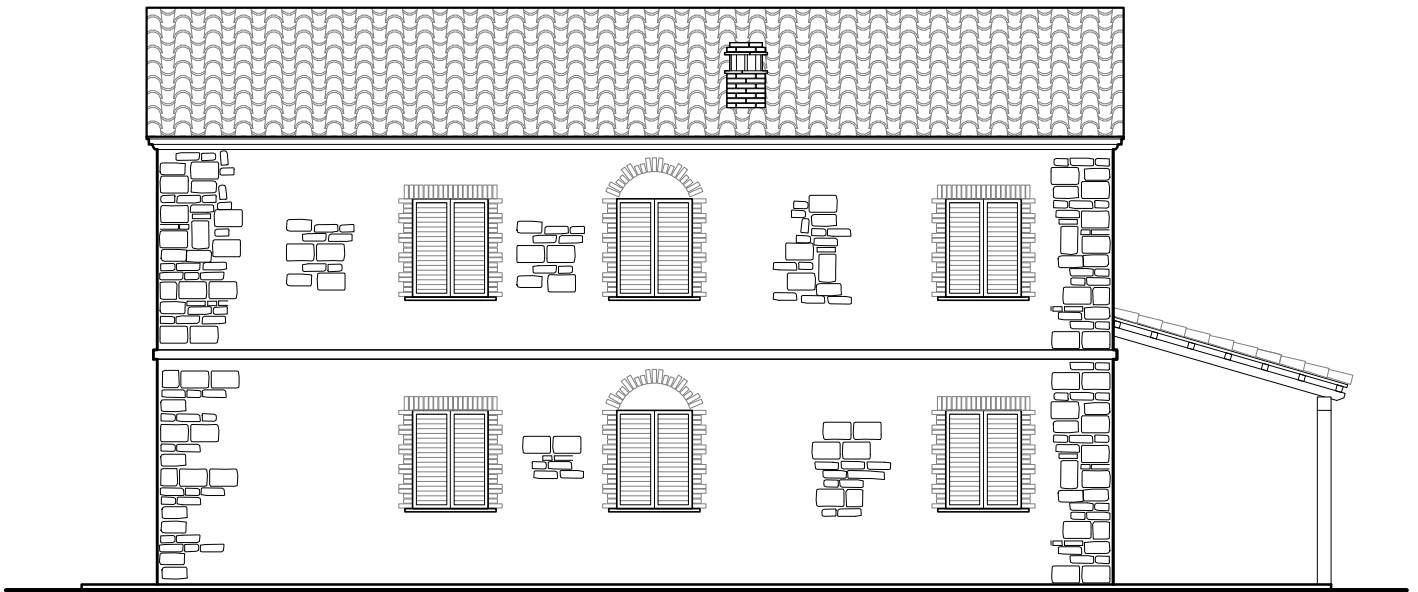


PROSPETTO SUD

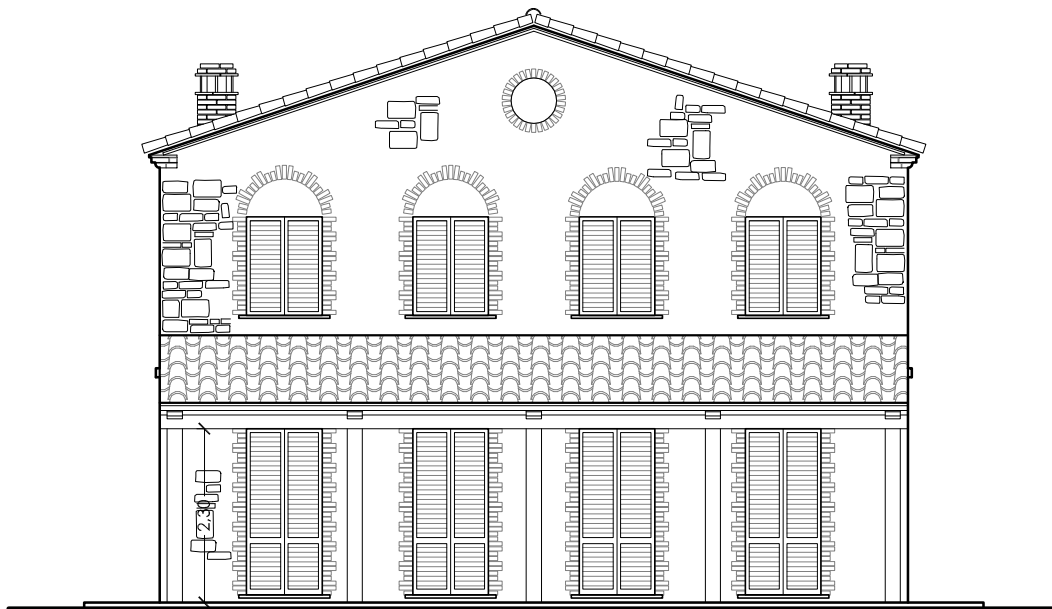

PROSPETTO EST

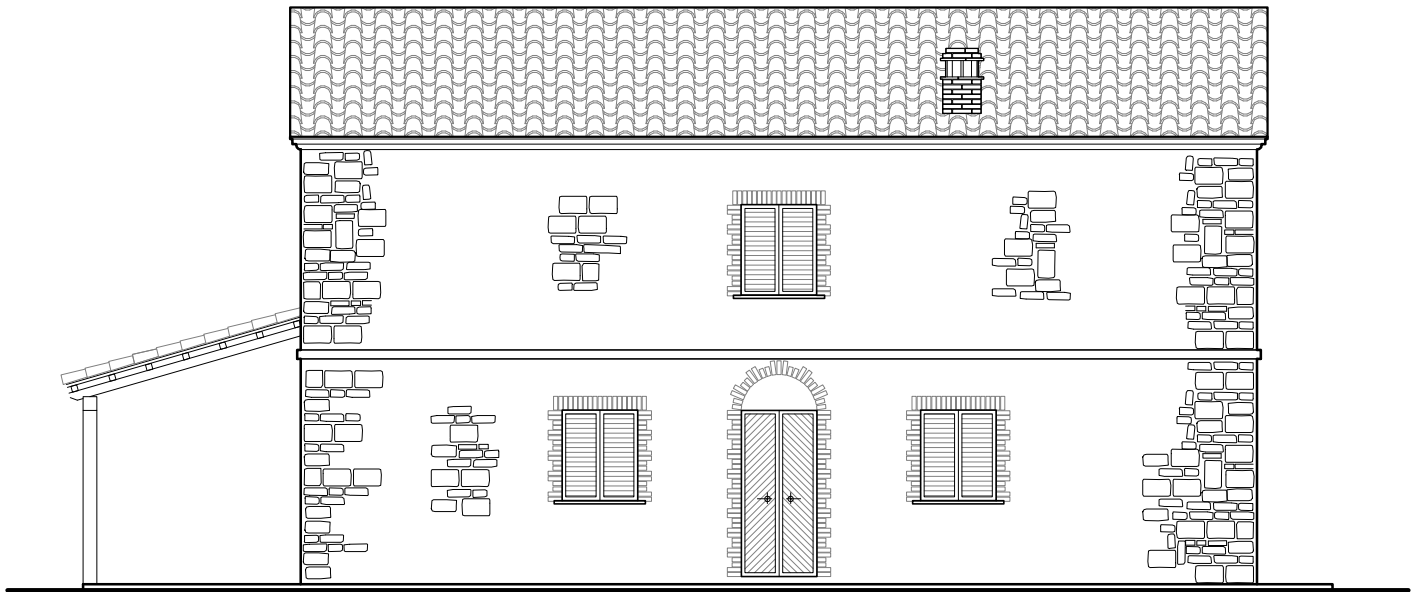

PROSPETTO NORD

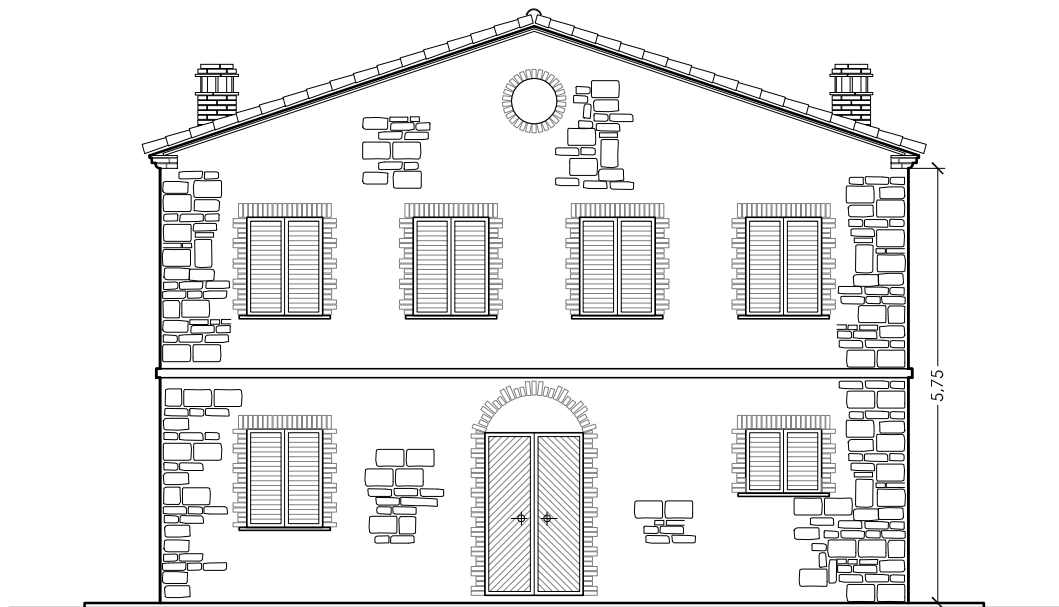

PROSPETTO OVEST