




PROSPETTO SUD  
Scala 1:100

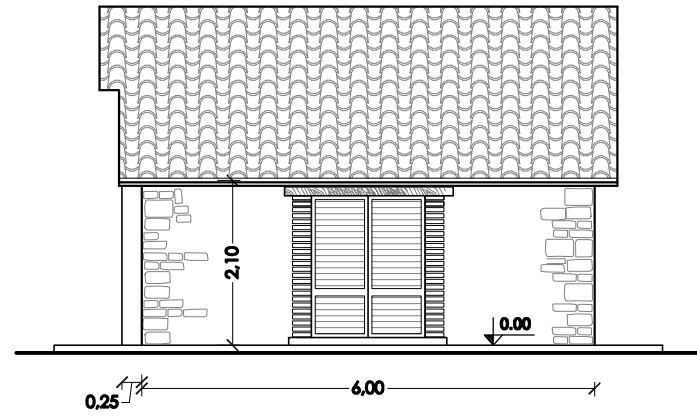

PROSPETTO EST  
Scala 1:100

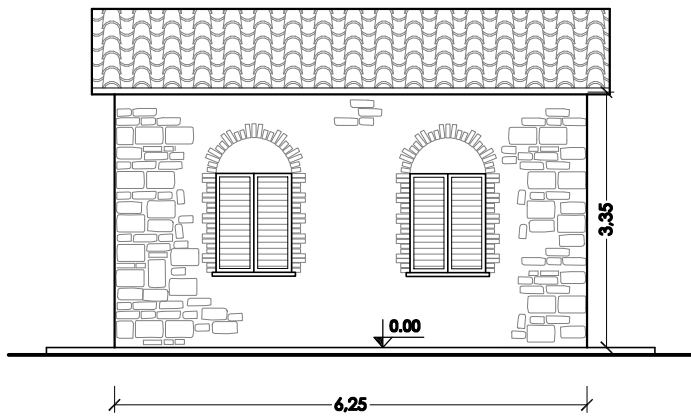

PROSPETTO OVEST  
Scala 1:100

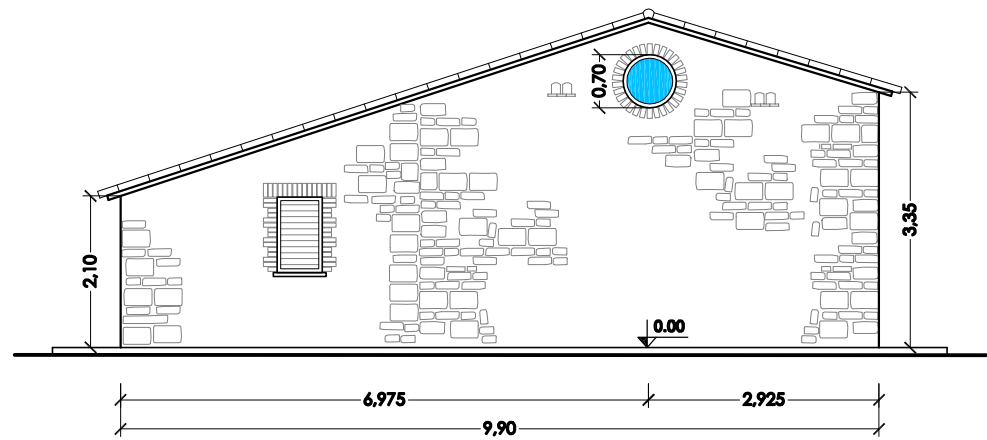

PROSPETTO NORD  
Scala 1:100