


PROSPETTO NORD

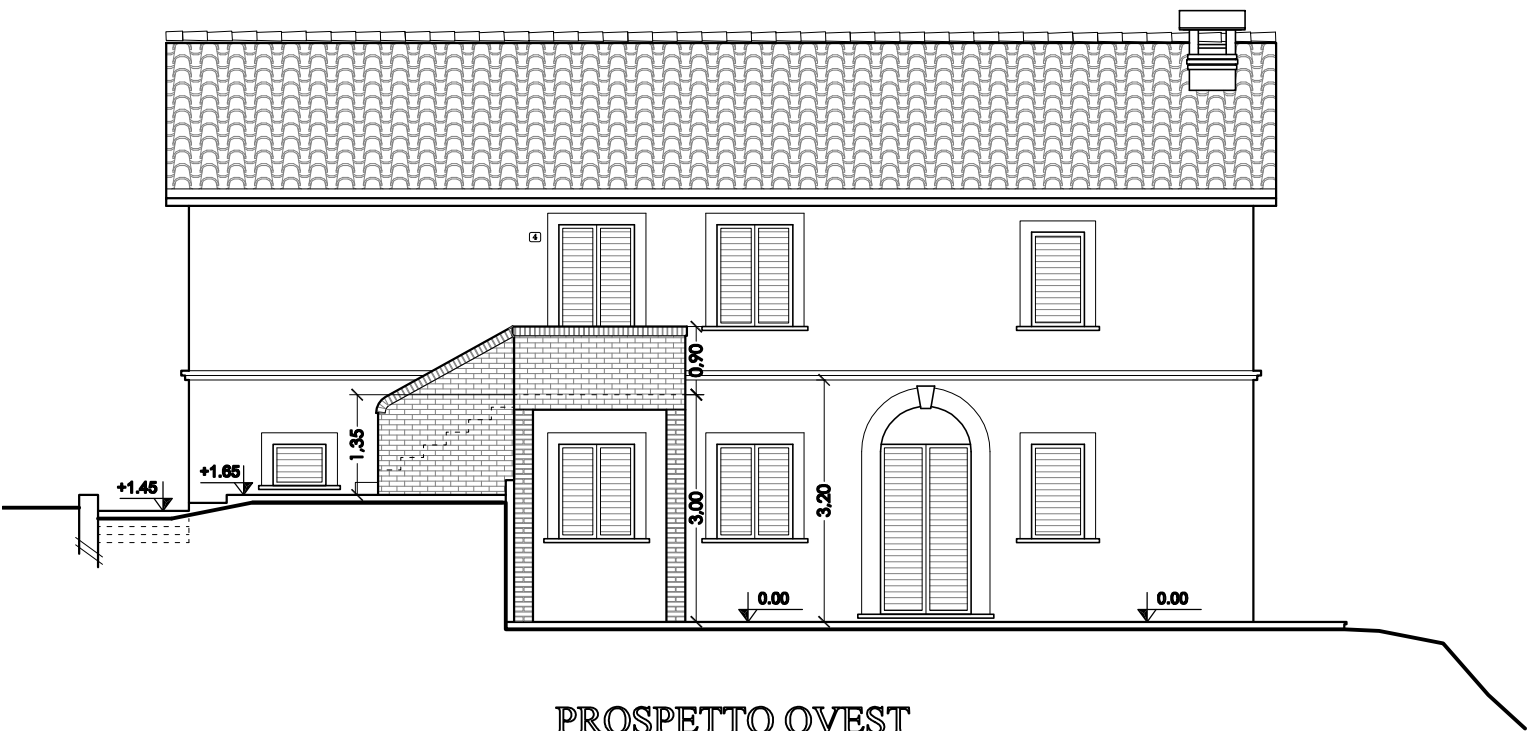

PROSPETTO OVEST