


PROSPETTO SUD

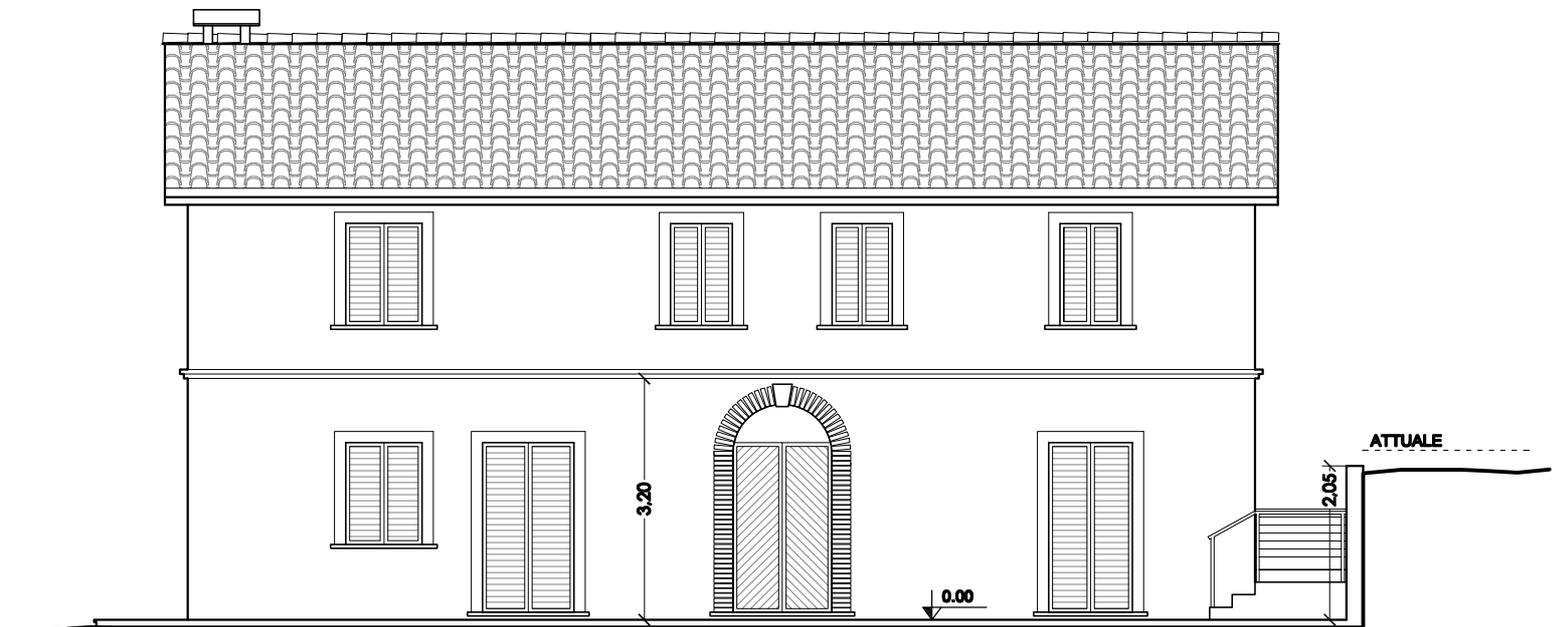

PROSPETTO EST